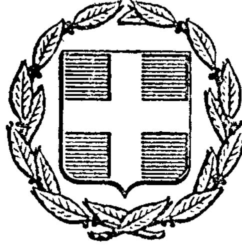


ΕΦΗΜΕΡΙΣ ΤΗΣ ΚΥΒΕΡΝΗΣΕΩΣ
ΤΗΣ ΕΛΛΗΝΙΚΗΣ ΔΗΜΟΚΡΑΤΙΑΣ

ΕΝ ΑΘΗΝΑΙΣ ΤΗ 10 ΝΟΕΜΒΡΙΟΥ 1977 | ΤΕΥΧΟΣ ΤΕΤΑΡΤΟΝ | ΑΡΙΘΜΟΣ ΦΥΛΛΟΥ 442

ΠΕΡΙΕΧΟΜΕΝΑ

ΑΠΑΛΛΟΤΡΙΩΣΕΙΣ

ΑΝΑΚΟΙΝΩΣΕΙΣ

Ἀριθ. Φ. 913.3/22/138/13071 (1)

Περὶ εἰδοποιήσεως τῆς γενομένης ἀρχικῆς καταθέσεως ἀποζημιώσεως ἰδιοκτητῶν, ἐξ ἀναγκαστικῆς ἀπαλλοτριώσεως ἀκινήτων εἰς περιοχὴν Χαλκουτσίου Ὠρωποῦ Ἀττικῆς διὰ Στρατιωτικὰς ἀνάγκας.

Ο ΥΠΟΥΡΓΟΣ ΕΘΝΙΚΗΣ ΑΜΥΝΗΣ

Ἔχοντες ὑπ' ὄψει τὰ ἄρθρα 7 καὶ 8 τοῦ Ν.Δ. 797/1971 «περὶ ἀναγκαστικῶν ἀπαλλοτριώσεων», ὡς οὗτος συνεπληρώθη καὶ ἐτροποποιήθη μεταγενεστέρως, φέρομεν εἰς γνῶσιν τῶν κάτωθι ἀναφερομένων, ἤτοι:

α. Τῶν ἐχόντων ἢ διεκδικούντων δικαιώματα κυριότητος ἐπὶ τῶν ἀναγκαστικῶς ἀπαλλοτριωθέντων ἀκινήτων ἐκτάσεως 11.890 $μ^2$ τῆς περιοχῆς Χαλκουτσίου Ὠρωποῦ Ἀττικῆς, δυνάμει τῆς ὑπ' ἀριθ. 30122/14.11.75 ἀποφάσεως Νομάρχου Ἀττικῆς (ΦΕΚ 10/12.1.76 τ. Δ').

β. Τῶν τυχὸν ἐπὶ τῶν ἀκινήτων τούτων ἐγγεγραμμένων ἐνυποθήκων ἢ κατασχόντων δανειστῶν ἢ τρίτων διεκδικητῶν, ὅτι ἡ δυνάμει τῆς ὑπ' ἀριθ. 649/76 ἀποφάσεως τοῦ Μονομελοῦς Πρωτοδικείου Ἀθηνῶν καθορισθεῖσα προσωρινὴ τιμὴ ἀποζημιώσεως διὰ τὰ ὑπ' ἀριθ. 1, 2 καὶ 3 ἀκίνητα τῶν φερομένων ὡς ἰδιοκτητῶν εἰς τὸ οἰκεῖον ὑπὸ κλίμακα 1:1000/15.2.75 κτηματολογικὸν διάγραμμα καὶ τὸν ἀντίστοιχον ἀπὸ 15.2.75 κτηματολογικὸν πίνακα τῆς Γ.Υ.Σ.

1) Κεράνης Ἄρχοντας τοῦ Δημ.
2) Ράπτης Ἰωάννης τοῦ Δημητρίου.
3) Κροδύμας Ἀθαμάντιος τοῦ Θεοδώρου.

κατετέθη εἰς τὸ Ταμεῖον Παρακαταθηκῶν καὶ Δανείων ἐν Ἀθήναις (Κεντρικὴ Ὑπηρεσία), ἐκδοθέντος τοῦ ὑπ' ἀριθ. 471686/20.10.77 γραμματίου συστάσεως παρακαταθήκης συνολικοῦ ποσοῦ δραχμῶν τριῶν ἑκατομμυρίων ἑπτακοσίων ἑξήκοντα μιᾶς χιλιάδων πεντακοσίων τριάκοντα ἓξ (3.761.536) ὑποδοτέων εἰς τοὺς κατὰ νόμον δικαιούχους.

Ἡ παροῦσα δημοσιευθήτω διὰ τῆς Ἐφημερίδος τῆς Κυβερνήσεως.

Ἀθῆναι, 3 Νοεμβρίου 1977

Ο ΥΠΟΥΡΓΟΣ
ΕΥΑΓΓΕΛΟΣ ΑΒΕΡΩΦ - ΤΟΣΙΤΣΑΣ

Ἀριθ. Φ. 913.3/22/124/13072 (2)

Περὶ εἰδοποιήσεως τῆς γενομένης ἀρχικῆς καταθέσεως ἀποζημιώσεως ἰδιοκτητῶν, ἐξ ἀναγκαστικῆς ἀπαλλοτριώσεως ἀκινήτων εἰς περιοχὴν Βαρνάβα Ἀττικῆς διὰ Στρατιωτικὰς ἀνάγκας.

Ο ΥΠΟΥΡΓΟΣ ΕΘΝΙΚΗΣ ΑΜΥΝΗΣ

Ἔχοντες ὑπ' ὄψει τὰ ἄρθρα 7 καὶ 8 τοῦ Ν.Δ. 797/1971 «περὶ ἀναγκαστικῶν ἀπαλλοτριώσεων», ὡς οὗτος συνεπληρώθη καὶ ἐτροποποιήθη μεταγενεστέρως, φέρομεν εἰς γνῶσιν τῶν κάτωθι ἀναφερομένων, ἤτοι:

α. Τῶν ἐχόντων ἢ διεκδικούντων δικαιώματα κυριότητος ἐπὶ τῶν ἀναγκαστικῶς ἀπαλλοτριωθέντων ἀκινήτων ἐκτάσεως 130.325 μ² τῆς περιοχῆς Βαρνάβα Ἀττικῆς, δυνάμει τῆς ὑπ' ἀριθ. Ε372/288/26.3.74 κοινῆς ἀποφάσεως τῶν Ὑπουργῶν Ἐθνικῆς Ἀμύνης καὶ Οἰκονομικῶν (ΦΕΚ 100/13.4.74 τ. Δ').

β. Τῶν τυχὸν ἐπὶ τῶν ἀκινήτων τούτων ἐγγεγραμμένων ἐνυποθήκων ἢ κατασχόντων δανειστῶν ἢ τρίτων διεκδικητῶν, ὅτι ἡ δυνάμῃ τῆς ὑπ' ἀριθ. 824/76 ἀποφάσεως τοῦ Μονομελοῦς Πρωτοδικείου Ἀθηνῶν καθορισθεῖσα προσωρινὴ τιμὴ ἀποζημιώσεως διὰ τὰ ὑπ' ἀριθ. 1—2—3 κλπ. καὶ 16—36—37—39—40 ἀκίνητα τῶν φερομένων ὡς ἰδιοκτητῶν εἰς τὸ οἰκεῖον ὑπὸ κλίμακα 1:1000/10.10.73 κτηματολογικὸν διάγραμμα καὶ τὸν ἀντίστοιχον ἀπὸ 10.10.73 κτηματολογικὸν πίνακα τῆς Γ.Υ.Σ.

1) Ἠλίας Κων/νος τοῦ Γεωργίου κλπ.

2) Κοινότης Βαρνάβα Ἀττικῆς,

κατετέθη εἰς τὸ Ταμεῖον Παρακαταθηκῶν καὶ Δανείων ἐν Ἀθήναις (Κεντρικὴ Ὑπηρεσία), ἐκδοθέντος τοῦ ὑπ' ἀριθ. 471687/20.10.77 γραμματίου συστάσεως παρακαταθήκης συνολικοῦ ποσοῦ δραχμῶν πέντε ἑκατομμυρίων ἑξακοσίων εἴκοσι δύο χιλιάδων πεντακοσίων δύο (5.622.502) ἀποδοτέων εἰς τοὺς κατὰ νόμον δικαιούχους.

Ἡ παροῦσα δημοσιευθήτω διὰ τῆς Ἐφημερίδος τῆς Κυβερνήσεως.

Ἀθῆναι, 3 Νοεμβρίου 1977

Ο ΥΠΟΥΡΓΟΣ
ΕΥΑΓΓΕΛΟΣ ΑΒΕΡΩΦ - ΤΟΣΙΤΣΑΣ

Ἀριθ. Φ. 913.3/38/80/13328 (3)

Περὶ εἰδοποιήσεως τῆς γενομένης συμπληρωματικῆς καταθέσεως ἀποζημιώσεως ἰδιοκτητῶν, ἐξ ἀναγκαστικῆς ἀπαλλοτριώσεως ἀκινήτων εἰς περιοχὴν Βαμβακιὲς Λιάκοβα Λαγκαδᾶ Θεσσαλονίκης διὰ Στρατιωτικὰς ἀνάγκας.

Ο ΥΠΟΥΡΓΟΣ ΕΘΝΙΚΗΣ ΑΜΥΝΗΣ

Ἔχοντες ὑπ' ὄψει τὰ ἄρθρα 7 καὶ 8 τοῦ Ν.Δ. 797/1971 «περὶ ἀναγκαστικῶν ἀπαλλοτριώσεων», ὡς οὗτος συνεπληρώθη καὶ ἐτροποποιήθη μεταγενεστέρως, φέρομεν εἰς γνῶσιν τῶν κάτωθι ἀναφερομένων, ἤτοι:

α. Τῶν ἐχόντων ἢ διεκδικούντων δικαιώματα κυριότητος ἐπὶ τῶν ἀναγκαστικῶς ἀπαλλοτριωθέντων ἀκινήτων ἐκτάσεως 407.740 μ² τῆς περιοχῆς Βαμβακιὲς — Λιάκοβα Λαγκαδᾶ Θεσσαλονίκης δυνάμει τῆς ὑπ' ἀριθ. Ε2880/2690/28.9.74 κοινῆς ἀποφάσεως τῶν Ὑπουργῶν Ἐθνικῆς Ἀμύνης καὶ Οἰκονομικῶν (ΦΕΚ 240/7.10.74 τ. Δ').

β. Τῶν τυχὸν ἐπὶ τῶν ἀκινήτων τούτων ἐγγεγραμμένων ἐνυποθήκων ἢ κατασχόντων δανειστῶν ἢ τρίτων διεκδικητῶν, ὅτι ἡ δυνάμει τῆς ὑπ' ἀριθ. 739/77 ἀποφάσεως τοῦ Ἐφετείου Θεσσαλονίκης καθορισθεῖσα ὁριστικὴ τιμὴ μονάδος ἀποζημιώσεως διὰ τὰ ὑπ' ἀριθ. 1—2—3—4—5—6 καὶ 7 ἀκίνητα τῶν φερομένων ὡς ἰδιοκτητῶν εἰς τὸ οἰκεῖον ὑπὸ κλίμακα 1:1000/27.3.75 κτηματολογικὸν διάγραμμα καὶ τὸν ἀντίστοιχον ἀπὸ 27.3.75 κτηματολογικὸν πίνακα τῆς ΓΥΣ (συνταχθὲν ὑπὸ τοῦ Τ/χου (Γ) Γεωργίου Καλατζῆ.

1) Κληρονόμων Παναγιώτου Οἰκονόμου ἤτοι:

2) Δημητρίου Οἰκονόμου τοῦ Παναγιώτου

3) Αἰκατερίνης χήρας Ἰωάννου Δημητριάδου

4) Μαρίας θυγατρὸς Παναγιώτου Οἰκονόμου κλπ.

κατετέθη εἰς τὸ Ταμεῖον Παρακαταθηκῶν καὶ Δανείων ἐν Ἀθήναις (Κεντρικὴ Ὑπηρεσία), ἐκδοθέντος τοῦ ὑπ' ἀριθ. 472539/20.10.77 γραμματίου συστάσεως παρακαταθήκης συνολικοῦ ποσοῦ δραχμῶν τετρακοσίων τεσσαράκοντα δύο χιλιάδων ἐννεακοσίων δέκα πέντε (442.915) ἀποδοτέων εἰς τοὺς κατὰ νόμον δικαιούχους.

Ἡ παροῦσα δημοσιευθήτω διὰ τῆς Ἐφημερίδος τῆς Κυβερνήσεως.

Ἀθῆναι, 3 Νοεμβρίου 1977

Ο ΥΠΟΥΡΓΟΣ
ΕΥΑΓΓΕΛΟΣ ΑΒΕΡΩΦ - ΤΟΣΙΤΣΑΣ

Ἀριθ. 70137/οἰκ./1-9-1 (4)

Περὶ εἰδοποιήσεως τῆς γενομένης παρακαταθέσεως ἀποζημιώσεως ἐξ ἀναγκαστικῆς ἀπαλλοτριώσεως ἀκινήτων πρὸς κατασκευὴν γεφύρας Ἀσωποῦ μετὰ τῶν προσβάσεων αὐτῆς κειμένων εἰς θέσιν περιοχῆς Αὐλῶνος.

Ο ΝΟΜΑΡΧΗΣ ΒΟΙΩΤΙΑΣ

Ἔχοντες ὑπ' ὄψει τὸ ἄρθρον 7 καὶ 8 τοῦ Ν.Δ. 797/71 «περὶ ἀναγκαστικῶν ἀπαλλοτριώσεων», φέρομεν εἰς γνῶσιν τῶν κάτωθι ἀναφερομένων:

α) Τῶν κεκτημένων ἢ ἀξιούντων δικαιώματα κυριότητος ἐπὶ τῶν δυνάμει τῆς ὑπ' ἀριθ. 22054, 22331/30.11.73 ἀποφάσεως τοῦ Νομάρχου Βοιωτίας (ΦΕΚ 325/13.12.73 τεῦχος Δ') ἀπαλλοτριωθέντων ἀκινήτων πρὸς κατασκευὴν γεφύρας Ἀσωποῦ μετὰ τῶν προσβάσεων αὐτῆς κειμένων εἰς θέσιν περιοχῆς Αὐλῶνος.

β) Τῶν τυχὸν ἐπὶ τῶν ἀκινήτων τούτων ἐγγεγραμμένων ἐνυποθήκων ἢ κατασχόντων δανειστῶν ἢ τρίτων διεκδικητῶν ὅτι ἡ δυνάμει τῆς ὑπ' ἀριθ. 996/14.9.76 ἀποφάσεως Μονομελοῦς Πρωτοδικείου Ἀθηνῶν, καθορισθεῖσα προσωρινὴ ἀποζημίωσις, δι' ἅπαντα τὰ ἀκίνητα μετὰ τῶν ἐπικειμένων, ὡς ταῦτα εἰκονίζονται εἰς τὸ οἰκεῖον κτηματολογικὸν διάγραμμα καὶ τὸν σχετικὸν κτηματολογικὸν πίνακα, κατετέθη εἰς τὸ Ταμεῖον Παρακαταθηκῶν καὶ Δανείων ἐκδοθέντος πρὸς τοῦτο τοῦ ὑπ' ἀριθ. 472386/27.10.77 γραμματίου συστάσεως παρακαταθήκης παρὰ τοῦ Ταμείου Παρακαταθηκῶν καὶ Δανείων Ἀθηνῶν διὰ συνολικὸν ποσὸν τριῶν ἑκατομμυρίων τετρακοσίων τεσσαράκοντα μιᾶς χιλιάδων διακοσίων εἴκοσι (3.441.220) δραχμῶν.

Ἡ ἀποζημίωσις αὕτη εἶναι ἀποδοτέα εἰς τοὺς κατὰ νόμον δικαιούχους.

Ἡ παροῦσα δημοσιευθήτω διὰ τῆς Ἐφημερίδος τῆς Κυβερνήσεως.

Ἐν Λεβαδείᾳ τῇ 31 Ὀκτωβρίου 1977

Ὁ Νομάρχης
ΑΛΕΞ. ΚΑΖΟΓΛΗΣ

(5)

Περὶ εἰδοποιήσεως τῆς ἐν Ἀθήναις (Σταδίου 15) ἑδρευούσης Ἀνωνύμου Ἑταιρείας ὑπὸ τὴν ἐπωνυμίαν «ΟΡΓΑΝΙΣΜΟΣ ΤΗΛΕΠΙΚΟΙΝΩΝΙΩΝ ΤΗΣ ΕΛΛΑΔΟΣ Α.Ε.» (ΟΤΕ), νομίμως ἐκπροσωπουμένης περὶ τῆς γενομένης ὑπ᾽ αὐτῆς παρακαταθέσεως ἀποζημιώσεως ἐξ ἀναγκαστικῆς ἀπαλλοτριώσεως ἐδαφικῆς ἐκτάσεως ἐν Ἀμαρουσίῳ εἰς θέσιν «Ψαλλίδι» διὰ τὴν ἐπέκτασιν τοῦ Διεθνοῦς Κέντρου Ἰωνίας (Β΄ ΝΥΜΑ).

ΟΡΓΑΝΙΣΜΟΣ ΤΗΛΕΠΙΚΟΙΝΩΝΙΩΝ ΕΛΛΑΔΟΣ Α.Ε. (ΟΤΕ)

Συμφώνως πρὸς τὸ ἄρθρον 7 τοῦ Ν.Δ. 797/1971 «περὶ ἀναγκαστικῶν ἀπαλλοτριώσεων», φέρομεν εἰς γνῶσιν τῶν κάτωθι ἀναφερομένων, ἤτοι α) τῶν κεκτημένων ἢ ἀξιούντων δικαιώματα κυριότητος ἐπὶ τῆς δυνάμει τῆς ὑπ᾽ ἀριθ. ΕΧ 1708/29.1.1975 ἀποφάσεως τοῦ Νομάρχου Ἀττικῆς (Διοικ. Ἀνατ. Ἀττικῆς) «περὶ ἀναγκαστικῆς ἀπαλλοτριώσεως ἐκτάσεως κειμένης ἐν τῇ θέσει «ΨΑΛΛΙΔΙ» Ἀμαρουσίου ὑπὲρ τοῦ ΟΤΕ, δημοσιευθείσης εἰς τὸ ὑπ᾽ ἀριθ. 29/15.2.1975 ΦΕΚ (τεῦχος Δ΄) ἀναγκαστικῶς ἀπαλλοτριωθείσης ἐκτάσεως κειμένης ἐν Ἀμαρουσίῳ πρὸς ἐπέκτασιν τοῦ Διεθνοῦς Κέντρου Ἰωνίας (Β΄ ΝΥΜΑ) ἐμβαδοῦ 10.723.13 μ2 καὶ ἀποτελουμένης ἐξ ἐννέα τμημάτων ἐμφαινομένων εἰς τοὺς ἀριθμοὺς 18, 19, 20α, 20β, 21, 22, 23, 24 καὶ 25 εἰς τὸ ἀπὸ 30.1.1974 διάγραμμα τοῦ μηχανικοῦ Β. Αὐγήτα, β) τῶν τυχὸν ἐπὶ τοῦ ἀκινήτου τούτου ἐγγεγραμμένων ἢ κατασχόντων δανειστῶν ἢ τρίτων διεκδικητῶν, ὅτι ἡ δυνάμει τῆς ὑπ᾽ ἀριθ. 675/1977 ἀποφάσεως τοῦ Μονομελοῦς Πρωτοδικείου Ἀθηνῶν ἐκδοθείσης εἰς δίκην μεταξὺ τοῦ ΟΤΕ καὶ ἀξιούντων δικαιώματα κυριότητος ἐπὶ τοῦ περιγραφέντος ἀκινήτου καθορισθεῖσα προσωρινῶς ἀποζημίωσις διὰ τὸ ἀκίνητον τοῦτο κατετέθη εἰς τὸ Ταμεῖον Παρακαταθηκῶν καὶ Δανείων Ἀθηνῶν ὑπὲρ τοῦ διὰ τῆς νομίμου ὁδοῦ ἀναγνωρισθησομένου ἀληθοῦς δικαιούχου ἢ δικαιούχων καὶ μὲ τὴν ἐπιφύλαξιν παντὸς ἐν γένει δικαιώματος ἡμῶν κατὰ τῆς ἀνωτέρω δικαστικῆς ἀποφάσεως, ἐκδοθέντων τῶν εἰς χεῖρας μας εὑρισκομένων ὑπ᾽ ἀριθμοὺς 471358, 471369, 471370, 471371, 471372, 471373, 471374, 471375, 471376 τῆς 17.10.1977 ἐννέα (9) γραμματίων συστάσεως παρακαταθήκης τοῦ Ταμείου Παρακαταθηκῶν καὶ Δανείων Ἀθηνῶν ἐκ δραχμῶν 4.615.900, 2.075.870, 1.707.870, 1.042.370, 1.693.300, 5.003.700, 9.292.950, 9.398.500, 827.700 ἀντιστοίχως.

Ἐν Ἀθήναις τῇ 22 Ὀκτωβρίου 1977

Ὑποδιοικητὴς ΟΤΕ
Δ. ΜΟΥΣΤΑΚΑΣ

(Ἀριθ. τριπλ. Ταμ. Γ.Ε. Ἀθ. 88455/77 τῆς 1.11.1977)

ΠΟΛΕΟΔΟΜΙΑ

ΔΙΑΤΑΓΜΑΤΑ

(6)

Περὶ ἐπεκτάσεως τοῦ ρυμοτομικοῦ σχεδίου Λαρίσης διὰ τοῦ καθορισμοῦ χώρου δι᾽ ἀνέγερσιν Σταθμοῦ ὀχημάτων Χωροφυλακῆς.

Ο ΠΡΟΕΔΡΟΣ
ΤΗΣ ΕΛΛΗΝΙΚΗΣ ΔΗΜΟΚΡΑΤΙΑΣ

Ἔχοντες ὑπ᾽ ὄψει τὰς διατάξεις τοῦ ἀπὸ 17 Ἰουλίου 1923 Ν. Δ/τος «περὶ σχεδίων πόλεων κλπ.», ὡς μεταγενεστέρως ἐτροποποιήθησαν καὶ συνεπληρώθησαν καὶ εἰδικώτερον τῶν ἄρθρων 2 (παρ. 1), 3, 9 καὶ 70 αὐτοῦ, τοῦ Ν.Δ. 8/1973 «περὶ Γ.Ο.Κ.», ὡς ἐτροποποιήθη διὰ τοῦ Ν.Δ. 205/1974 (ΦΕΚ 363/Α΄) καὶ εἰδικώτερον τοῦ ἄρθρου 34 (παρ. 1) καὶ ἰδόντες τὴν ὑπ᾽ ἀριθ. 3281/1976 πρᾶξιν τοῦ Δημοτικοῦ Συμβουλίου Λαρίσης, τὴν ὑπ᾽ ἀριθ. 907/77 γνωμοδότησιν τοῦ Συμβουλίου Δημ. Ἔργων (Τμῆμα Μελετῶν), ὡς καὶ τὴν ὑπ᾽ ἀριθ. 1044/1977 γνωμοδότησιν τοῦ Συμβουλίου τῆς Ἐπικρατείας προτάσει τοῦ ἐπὶ τῶν Δημοσίων Ἔργων Ὑπουργοῦ, ἀπεφασίσαμεν:

Ἄρθρον 1.

Ἐγκρίνεται ἡ ἐπέκτασις τοῦ ρυμοτομικοῦ σχεδίου Λαρίσης κατὰ τὴν ὁδὸν Φαρσάλων διὰ τοῦ καθορισμοῦ χώρου πρὸς ἀνέγερσιν Σταθμοῦ ὀχημάτων Χωροφυλακῆς, ὡς ἐμφαίνεται εἰς τὸ ὑπὸ τοῦ Προϊσταμένου τῆς Ὑπηρεσίας Οἰκισμοῦ τεθεωρημένον διὰ τῆς ὑπ᾽ ἀριθ. Ε.31794/1977 πράξεως αὐτοῦ σχετικὸν πρωτότυπον διάγραμμα ὑπὸ κλίμακα 1:500, οὗτινος συνοπτικὸν ἀντίτυπον δημοσιεύεται μετὰ τοῦ παρόντος.

Ἄρθρον 2.

Οἱ ὅροι καὶ περιορισμοὶ δομήσεως τοῦ ἀναγερθησομένου κτιρίου ἐντὸς τοῦ διὰ τοῦ ἄρθρου 1 τοῦ παρόντος ἐγκρινομένου χώρου καθορίζονται ὡς ἀκολούθως:


1. Οἰκοδομικὸν σύστημα τὸ πανταχόθεν ἐλεύθερον.
2. Ποσοστὸν καλύψεως τεσσαράκοντα ἐπὶ τοῖς ἑκατὸν (40%) τῆς ἐπιφανείας τοῦ χώρου.
3. Συντελεστὴς δομήσεως ὀκτὼ δέκατα (0,8).
4. Τὸ ἀνεγερθησόμενον κτίριον δέον νὰ ἀπέχῃ ἐκ τῶν πέριξ ρυμοτομικῶν γραμμῶν τέσσαρα (4,00) μέτρα.
5. Κατὰ τὰ λοιπὰ ἐφαρμόζονται αἱ διατάξεις τοῦ Ν.Δ. 8/1973 «περὶ Γ.Ο.Κ.», ὡς ἐτροποποιήθη διὰ τοῦ Ν.Δ. 205/1974 (ΦΕΚ 363/Α΄).

Εἰς τὸν αὐτὸν ἐπὶ τῶν Δημοσίων Ἔργων Ὑπουργόν, ἀνατίθεμεν τὴν δημοσίευσιν καὶ ἐκτέλεσιν τοῦ παρόντος Διατάγματος.

Ἐν Ἀθήναις τῇ 18 Ὀκτωβρίου 1977

Ο ΠΡΟΕΔΡΟΣ ΤΗΣ ΔΗΜΟΚΡΑΤΙΑΣ
ΚΩΝΣΤΑΝΤΙΝΟΣ Δ. ΤΣΑΤΣΟΣ

Ο ΥΠΟΥΡΓΟΣ ΔΗΜΟΣΙΩΝ ΕΡΓΩΝ
ΧΡΙΣΤΟΦΟΡΟΣ ΣΤΡΑΤΟΣ

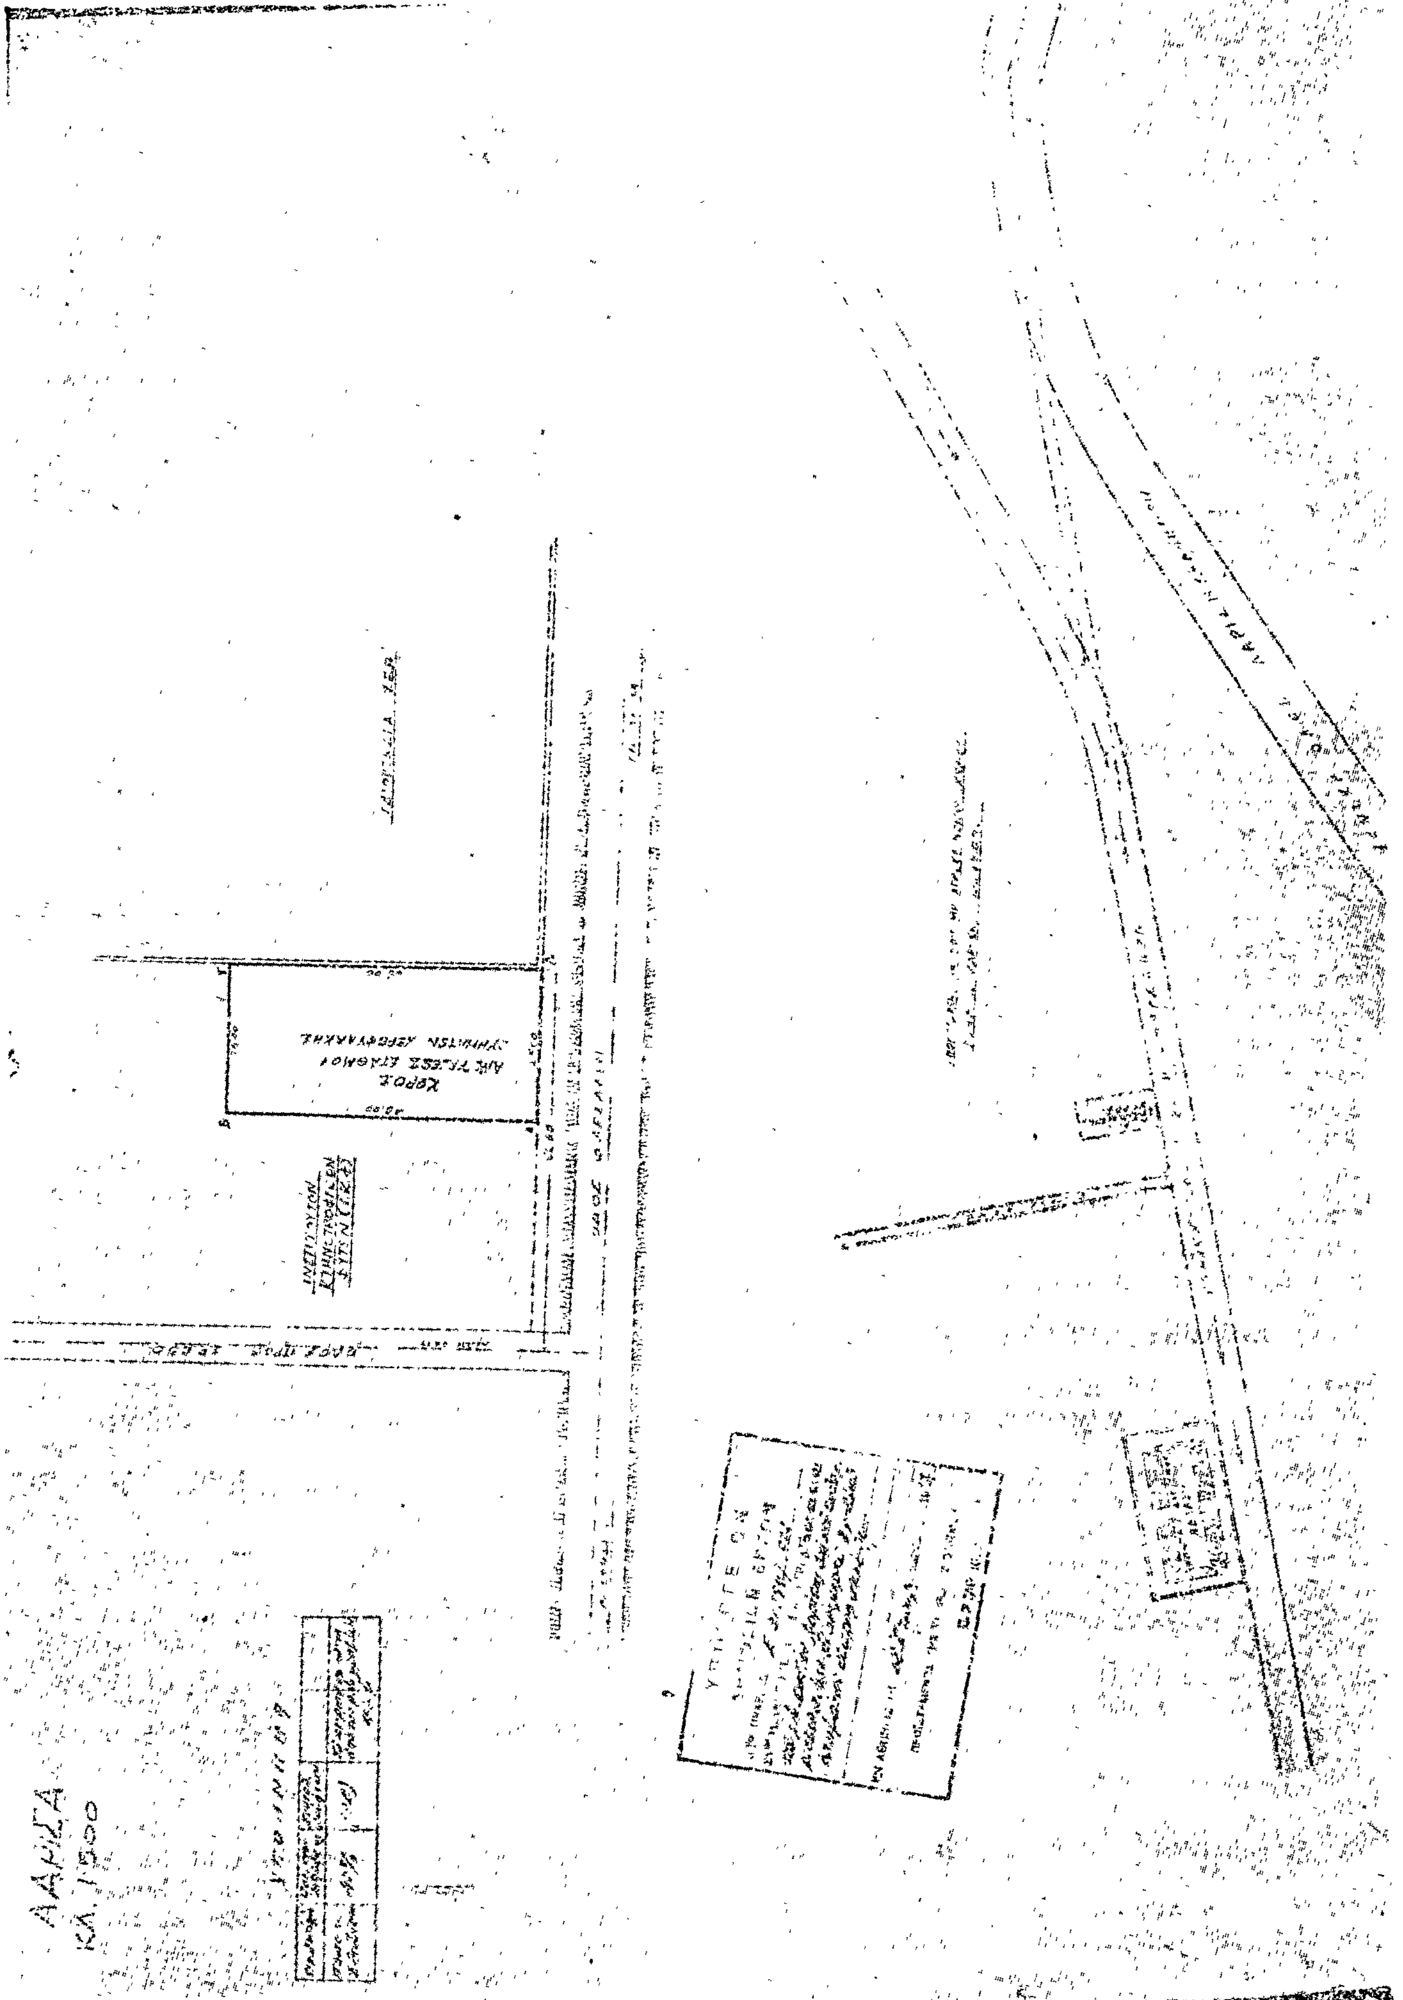
ΛΑΡΙΣΑ
ΚΛ. 1:500

ΑΠΟΦΑΣΕΙΣ

Αριθ. ΤΥ 156225 (7)

Περί καθορισμού ορίων οικισμού κάτω Δάφνης Ν. Αιτωλίας και Ακαρνανίας.

Ο ΝΟΜΑΡΧΗΣ ΑΙΤΩΛΙΑΣ ΚΑΙ ΑΚΑΡΝΑΝΙΑΣ

Έχοντας υπόψη:

1) Τις διατάξεις του Ν. 3200/55 «περί Διοικητικής αποκεντρώσεως». 2) τις διατάξεις του από 20.6.55 Β. Δ/τος «περί εξαιρέσεως από της κατά την παρ. 1 του άρθρου 1 Ν. 3200/55 αρμοδιότητος του Υπουργείου Δημοσίων Έργων», 3) τις διατάξεις του 863/70 Β. Δ/τος «περί διαρθρώσεως του Υπουργείου Συγκοινωνιών και Δημ. Έργων», ως τούτο ετροποποιήθη διά του υπ' αριθ. 572/67 Β. Δ/τος. 4) τις διατάξεις του 532/70 Ν. Δ/τος «περί διοικητικής αποκεντρώσεως». 5) τις διατάξεις του 712/70 Β. Δ/τος ως ετροποποιήθη και συνεπληρώθη διά των υπ' αριθ. 677/1971 και 198/72 Β.Δ., 6) την Α7/16/11/7.10.70 κοινή απόφαση των Υπουργών «περί οργανώσεως των Περ/κών Υπηρεσιών του ΥΠ.Δ.Ε.», 7) τη Α9/1—8/3/9.8.71 κοινή εγκύκλιο των Πρωθυπουργού. Αντιπροέδρου και Υπουργού των Εσωτερικών «περί οργανώσεως των Νομαρχιών». 8) τις διατάξεις α) του από 17.7.1923 Ν.Δ. «περί σχεδίων πόλεων κλπ.», β) του από 3.11.1928 Δ/τος «περί σχεδίων των εν τοις πόλεσι ανεγειρομένων οικοδομών (ΦΕΚ 220/38), όπως τροποποιήθηκε μεταγενέστερα, 9) την Ε. 35400/6.12. 1975 απόφαση του Υφυπουργού Δημ. Έργων που δημοσιεύτηκε στο ΦΕΚ 10/12.1.76 τεύχος Δ' «περί του τρόπου καθορισμού ορίων Οικισμού προ του 1923, που δεν έχουν σχέδιο ρυμοτομίας». 10) την από 14.3.77 έκθεση καθορισμού ορίων Οικισμού Κάτω Δάφνης που σύνταξε η αρμόδια επιτροπή που συστήθηκε γιά το σκοπό αυτό και το σκαρίφημα που συνοδεύει την έκθεση αυτή και 11) τη σύμφωνη γνώμη του Περ/κού Συμβουλίου Δημ. Έργων. Τμήματος Νομού Αιτωλ/νίας, που διατυπώθηκε στο 16/1977 (θέμα 8ο) πρακτικό αυτού, αποφασίζουμε:

Επικυρώνουμε την από 14.3.77 έκθεση της επιτροπής καθορισμού ορίων Κάτω Δάφνης που συστήθηκε γιά το σκοπό αυτό με την οποία καθορίζονται τα όρια του Οικισμού Κάτω Δάφνης, όπως περιγράφονται στην έκθεση αυτή και φαίνονται στο σχετικό σκαρίφημα με ημερομηνία 13.4.77 που σύνταξε η ίδια επιτροπή και που αποτελεί αναπόσπαστο μέρος αυτής της αποφάσεως επειδή σύμφωνα με τις διατάξεις που προαναφέρθηκαν, δεν μπορεί να περιληφθούν στα όρια του οικισμού εκτάσεις, στις οποίες δεν υπάρχουν σπίτια που να χτίστηκαν πριν από το έτος 1923.

Η απόφαση αυτή να δημοσιευθεί στην Εφημερίδα της Κυβερνήσεως και ισχύει από την ημέρα της δημοσιεύσεως.

Μεσολόγγι, 1 Οκτωβρίου 1977

Ο Νομάρχης
ΘΑΝ. ΧΑΜΠΙΠΗΣ

Αριθ. ΤΥ 12138 (8)

Περί εγκρίσεως τροποποιήσεως ρυμοτομικού σχεδίου Στυλίδος Νομού Φθιώτιδος.

Ο ΝΟΜΑΡΧΗΣ ΦΘΙΩΤΙΔΟΣ

Έχοντας υπόψη:

1) Τις διατάξεις του Ν. 3200/55 «περί διοικητικής αποκεντρώσεως».

2) Τις διατάξεις του από 20.6.1955 Β. Δ/τος «περί εξαιρέσεως από της κατά την παρ. 1 του άρθρου 1 του Ν. 3200/1955 αρμοδιότητος του Υπουργείου Δημ. Έργων».

3) Τις διατάξεις του 863/1970 Β.Δ. «περί διαρθρώσεως του Υπουργείου Συγκοινωνιών και Δημ. Έργων» όπως τροποποιήθηκε με το 572/1967 Β.Δ.

4) Τις διατάξεις του 532/1970 Ν.Δ. «περί διοικητικής αποκεντρώσεως».

5) Τις διατάξεις του 712/1970 Β.Δ., όπως τροποποιήθηκε και συμπληρώθηκε με τα 677/71 και 198/72 Β.Δ.

6) Τη Α7/16/11/7.10.1970 κοινή απόφαση «περί οργανώσεως των περιφερειακών Υπηρεσιών του Υπουργείου Δημοσίων Έργων».

7) Τη Α9/1—8/9.8.71 κοινή εγκύκλιο των Πρωθυπουργού, Αντιπροέδρου και Υπουργού των Εσωτερικών «περί οργανώσεως των Νομαρχιών».

8) Τις διατάξεις του Α.Ν. 314/1968 «περί παροχής εις τον Υπουργό Βορείου Ελλάδος και τους Νομάρχες αρμοδιότητος επί θεμάτων εγκρίσεως επεκτάσεως ή τροποποιήσεως σχεδίων πόλεων κλπ.», όπως τροποποιήθηκε και συμπληρώθηκε με το Ν.Δ .1018/1911 (ΦΕΚ 220 Α'/1971).

9) Τις διατάξεις του από 17.7.1923 Ν.Δ. «περί σχεδίων πόλεων κλπ.», όπως τροποποιήθηκαν και συμπληρώθηκαν.

10) Την 124/1977 πράξη του Δημοτικού Συμβουλίου Στυλίδος.


11) Τη σύμφωνη γνώμη του Περιφ/κού Συμβουλίου Δημοσίων Έργων (Τμήμα Νομού Φθιώτιδος) όπως διατυπώνεται στο 21/2077 πρακτικό (θέμα 5ο), αποφασίζουμε:


Εγκρίνουμε την τροποποίηση του ρυμοτομικού σχεδίου Στυλίδος στη θέση Χ = 2400 και Ψ = 2.900, όπως φαίνεται στο θεωρημένο από το Δ/ντή Τεχνικών Υπηρεσιών Νομού Φθιώτιδος διάγραμμα υπό κλίμακα 1:500.

Η απόφαση αυτή, που ισχύει από την ημέρα της δημοσιεύσεως, μαζί με το διάγραμμα που τη συνοδεύει να δημοσιευθεί στην Εφημερίδα της Κυβερνήσεως.

Λαμία, 3 Οκτωβρίου 1977

Ο Νομάρχης
ΑΘΑΝ. ΔΑΛΚΑΦΟΥΚΗΣ

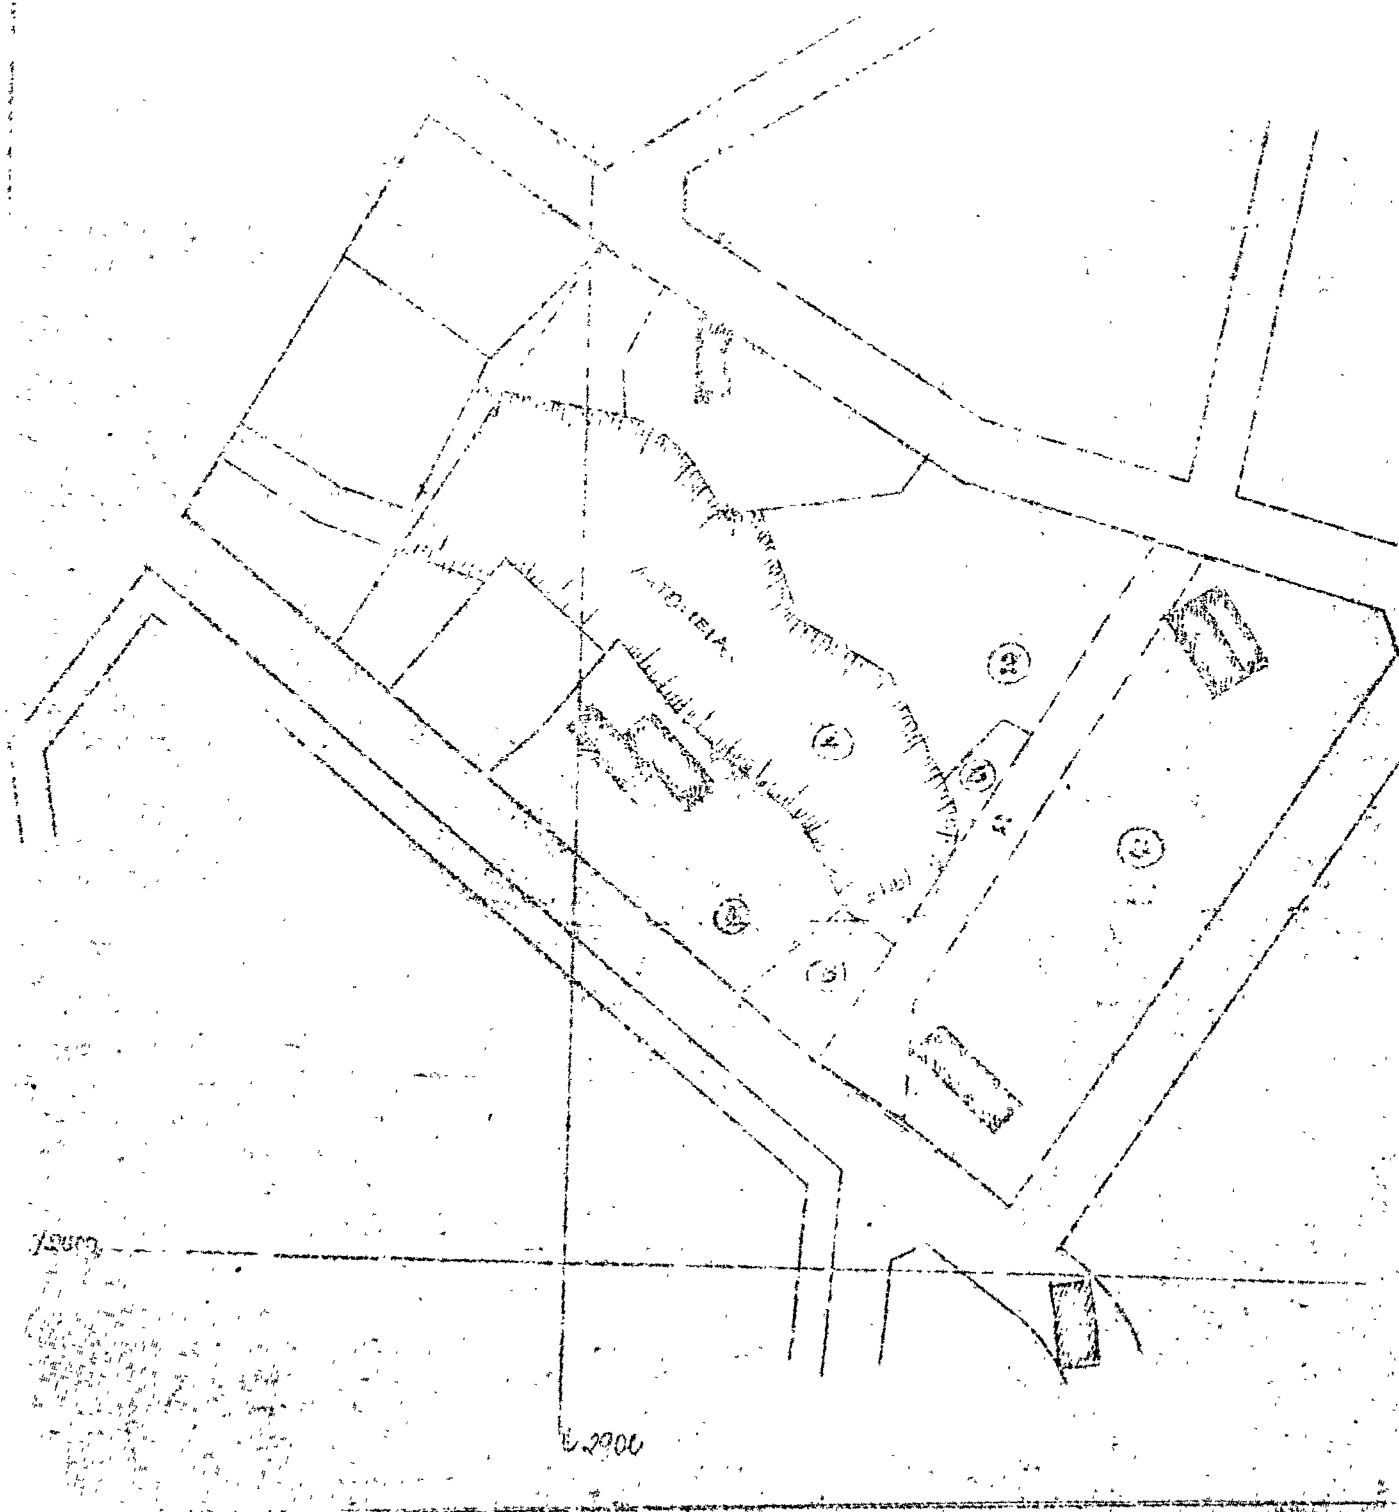
ΤΡΟΠΟΠΟΙΗΣΙΣ ΣΧΕΔΙΟΥ ΠΟΛΕΩΣ
ΕΙΣ ΘΕΣΙΝ
1:500

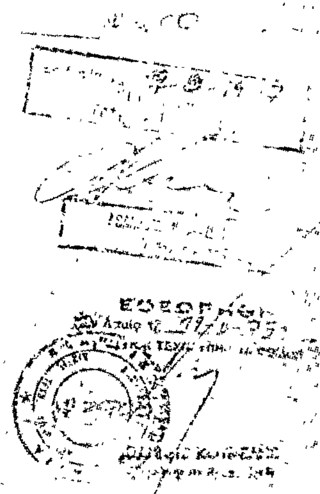

ΥΠΟΜΝΗΜΑ

1. ΠΕΖΟΔΡΟΜΟΣ ΠΕΡΙΟΧΗ
2. ΟΙΚΟΔΟΜΙΚΗ ΓΡΑΜΜΗ
3. ΡΥΜΟΤΟΜΙΚΗ ΓΡΑΜΜΗ
4. ΔΗΜΟΣ ΠΛΑΤΕΙΑ

ΑΝΑΚΟΙΝΩΣΕΙΣ

Ἀριθ. Ε. 33847 (9)

Περὶ εἰδοποιήσεως τῆς καταθέσεως ἀποζημιώσεως ἀκινήτων ποὺ ρυμοτομοῦνται γιὰ τὴν ἐφαρμογὴ τοῦ ἐγκεκριμένου πολεοδομικοῦ σχεδίου Κοινότητας Κατοχῆς Αἰτωλίας καὶ Ἀκαρνανίας πρὸς διάνοιξη Κοινοτικῆς Πλατείας.

Ο ΥΠΟΥΡΓΟΣ ΔΗΜΟΣΙΩΝ ΕΡΓΩΝ

Ἔχοντας ὑπόψη τὶς διατάξεις:

α) Τοῦ ἀπὸ 17.7.1923 Ν.Δ. «περὶ σχεδίων πόλεων, κωμῶν κλπ. συνοικισμῶν τοῦ Κράτους», καὶ

β) Τοῦ Ν.Δ. 797/1971 «περὶ ἀναγκαστικῶν ἀπαλλοτριώσεων», γνωστοποιοῦμε, σὲ ὅσους ἔχουν ἢ ἀξιώνουν δικαιώματα κυριότητας ἐπὶ ἀκινήτων ποὺ ρυμοτομοῦνται γιὰ τὴν ἐφαρμογὴ τοῦ ἐγκεκριμένου πολεοδομικοῦ σχεδίου στὴν Κοινότητα Κατοχῆς» κατὰ τὰς ἐνδείξεις τῆς πράξεως ἀναλογισμοῦ ἀριθ. 2/1974 τῆς Νομαρχίας Αἰτωλίας καὶ Ἀκαρνανίας καὶ στοὺς ἐγγεγραμμένους ἐνυποθήκους δανειστὲς ἐπὶ τῶν ἀκινήτων τούτων ἢ τρίτους γενικὰ διεκδικητές, ὅτι ἡ ἀποζημίωση ποὺ καθορίστηκε δυνάμει τῆς 81/1976 ἀποφάσεως τοῦ Μονομελοῦς Πρωτοδικείου Μεσολογγίου ἔχει κατατεθεῖ στὸ Ταμεῖο Παρακαταθηκῶν καὶ Δανείων ὑπὲρ τῶν κατωτέρω ποὺ φέρονται ὡς ἰδιοκτῆτες τῶν ἀκινήτων ποὺ ἔχουν ἀπαλλοτριωθεῖ:

1. Γερασίμου Καλατζῆ.
2. Γεωργίου Καλατζῆ.
3. Θεοδώρου Σπυρίδωνα Καραβία.

Γιὰ τὴν κατάθεση αὐτὴ ἔχει ἐκδοθεῖ τὸ 471563/19.10.77 ἰσόποσο γραμμάτιο τοῦ Ταμείου Παρακαταθηκῶν καὶ Δανείων.

Ἡ ἀπόφαση αὐτὴ νὰ δημοσιευθεῖ στὴν Ἐφημερίδα τῆς Κυ-

Ἀθῆναι, 29 Ὀκτωβρίου 1977

Μὲ ἐντολὴ τοῦ Ὑπουργοῦ
Ἡ Διευθύντρια
ΑΙΚ. ΔΟΥΣΗ

Ἀριθ. Ε. 33845 (10)

Περὶ εἰδοποιήσεως τῆς καταθέσεως ἀποζημιώσεως ἀκινήτων ποὺ ρυμοτομοῦνται γιὰ τὴν ἐφαρμογὴ τοῦ ἐγκεκριμένου πολεοδομικοῦ σχεδίου Λαρίσης πρὸς διάνοιξη πλατείας μεταξὺ τῶν ὁδῶν Κύπρου καὶ Ἀνθίμου Γαζῆ.

Ο ΥΠΟΥΡΓΟΣ ΔΗΜΟΣΙΩΝ ΕΡΓΩΝ

Ἔχοντας ὑπόψη τὶς διατάξεις:

α) Τοῦ ἀπὸ 17.7.1923 Ν.Δ. «περὶ σχεδίων πόλεων κωμῶν κλπ. συνοικισμῶν τοῦ Κράτους» καὶ

β) Τοῦ Ν.Δ. 797/1971 «περὶ ἀναγκαστικῶν ἀπαλλοτριώσεων», γνωστοποιοῦμε, σὲ ὅσους ἔχουν ἢ ἀξιώνουν δικαιώματα κυριότητας ἐπὶ ἀκινήτων ποὺ ρυμοτομοῦνται γιὰ τὴν ἐφαρμογὴ τοῦ ἐγκεκριμένου πολεοδομικοῦ σχεδίου στὴ Λάρισα, κατὰ τὶς ἐνδείξεις τῆς πράξεως ἀναλογισμοῦ ἀριθ. 14/1976 τῆς Νομαρχίας Λαρίσης καὶ στοὺς ἐγγεγραμμένους ἐνυποθήκους δανειστὲς ἐπὶ τῶν ἀκινήτων τούτων ἢ τρίτους γενικὰ διεκδικητές, ὅτι ἡ ἀποζημίωση ποὺ καθορίστηκε δυνάμει τῆς 186/1977 ἀποφάσεως τοῦ Μονομελοῦς Πρωτοδικείου Λαρίσης ἔχει κατατεθεῖ στὸ Ταμεῖο Παρακαταθηκῶν καὶ Δανείων ὑπὲρ τῶν κατωτέρω, ποὺ φέρονται ὡς ἰδιοκτῆτες τῶν ἀκινήτων ποὺ ἔχουν ἀπαλλοτριωθεῖ.

1. Α.Ε. Ἀφῶν Τσάλμα δρχ. 4.368.000.

Γιὰ τὴν κατάθεση αὐτὴ ἔχει ἐκδοθεῖ τὸ 471564/19.10.77 ἰσόποσο γραμμάτιο τοῦ Ταμείου Παρακαταθηκῶν καὶ Δανείων.

Ἡ ἀπόφαση αὐτὴ νὰ δημοσιευθεῖ στὴν Ἐφημερίδα τῆς Κυβερνήσεως.

Ἀθῆναι, 27 Ὀκτωβρίου 1977

Μὲ ἐντολὴ τοῦ Ὑπουργοῦ
Ἡ Διευθύντρια
ΑΙΚ. ΔΟΥΣΗ

(11)

Περὶ εἰδοποιήσεως γενομένης παρακαταθέσεως ἀποζημιώσεως λόγῳ ἀναγκαστικῆς προσκυρώσεως οἰκοπεδικοῦ τμήματος.

Ὁ Ἀχιλλεὺς—Μάριος Σοφιανὸς τοῦ Παντελῆ, Πολιτικὸς Μηχανικός, κάτοικος Κομοτηνῆς, Ἡροδότου 3, κατέθηκεν εἰς τὸ ἐν Κομοτηνῇ Ταμεῖον Παρακαταθηκῶν, Γραφεῖον Παρακαταθηκῶν Κομοτηνῆς, δραχμὰς δύο χιλιάδας τετρακοσίας ἐνενήκοντα ἓξ (2.496) διὰ νόμιμον ἀποζημίωσιν ἀναγκαστικῆς προσκυρώσεως προελθούσης ἐκ τῆς ὑπ' ἀριθ. 6/1972 πράξεως τακτοποιήσεως καὶ προσκυρώσεως τοῦ Ν. Ροδόπης, διὰ τὸ τμῆμα 10—11—12—10, ἐκ 3,12 μ² τῆς ὑπ' ἀριθ. 10 ἰδιοκτησίας Μαρίας Νικολαΐδου, προσκυρουμένης εἰς τὴν ἰδιοκτησίαν τῶν Δημητρίου Παστρουματζίδου καὶ Δουκαίνης συζ. Παστρουματζίδου καὶ νῦν ἀγορασθείσης ἐξ ὁλοκλήρου ὑπὸ τοῦ καταθέτου Ἀχιλλέως Σοφιανοῦ, βάσει τῆς ὑπ' ἀριθ. 6/1973 ἀποφάσεως τοῦ Μονομελοῦς Πρωτοδικείου Ροδόπης καθοριζούσης τὴν ἀξίαν τοῦ ὡς ἄνω οἰκοπεδικοῦ τμήματος εἰς δραχμὰς 800 ἀνὰ μέτρον τετραγωνικόν.

Τὸ ἐκδοθὲν ὑπ' ἀριθ. 19209/18.10.1977 Γραμμάτιον Συστάσεως Παρακαταθήκης, κατέθεσεν εἰς τὸν Συμβολαιογράφον Κομοτηνῆς Πλούταρχον Εὐστρατίου, συνταχθείσης ὑπ' αὐτοῦ τῆς ὑπ' ἀριθ. 30132/21.10.1977 πράξεώς του.

Πρὸς γνῶσιν παντὸς δικαιούχου καὶ διὰ τὰς νομίμους συνεπείας, δημοσιευθήτω νομίμως ἡ παροῦσα διὰ τῆς Ἐφημερίδος τῆς Κυβερνήσεως.

(Ἀριθμὸς τριπλοτύπου Ταμείου Εἰσπράξεων Γενικῶν Ἐσόδων Ἀθηνῶν 88839/3.11.77)

Ἐν Κομοτηνῇ τῇ 24 Ὀκτωβρίου 1977

Ὁ Πληρεξούσιος Δικηγόρος
ΠΑΝΑΓΙΩΤΗΣ ΤΣΟΛΑΚΙΔΗΣ